MUNICÍPIO DE AROUCA
CÂMARA MUNICIPAL

E D I T A L

N.º 93/2024

----------**MARGARIDA MARIA DE SOUSA CORREIA BELÉM,** Presidente da Câmara Municipal de Arouca: ----------

----------Torna público, na sequência da deliberação tomada na reunião de 21 de maio corrente, que esta Câmara pretende submeter à consideração da Assembleia Municipal a desafetação do domínio público municipal, e consequente integração no domínio privado, do bem imóvel constituído pela parcela de terreno sita no lugar da Casinha, freguesia de Santa Eulália, com a área de 67 m², identificada a amarelo na planta que se anexa como parte integrante deste edital, podendo qualquer interessado, no prazo de 20 dias a contar da data da sua afixação, dizer o que se lhe oferecer sobre o assunto. ----------

----------Para constar e devidos efeitos se lavrou o presente edital, que vai ser afixado no edifício dos Paços do Concelho, na sede da Freguesia de Santa Eulália e no referido lugar da Casinha. -------

----------E eu _____, Chefe da Divisão de Administração Geral e Recursos Humanos o subscrevi. ----------

----------Arouca e Edifício dos Paços do Concelho, 14 de maio de 2024.----------

A Presidente da Câmara,

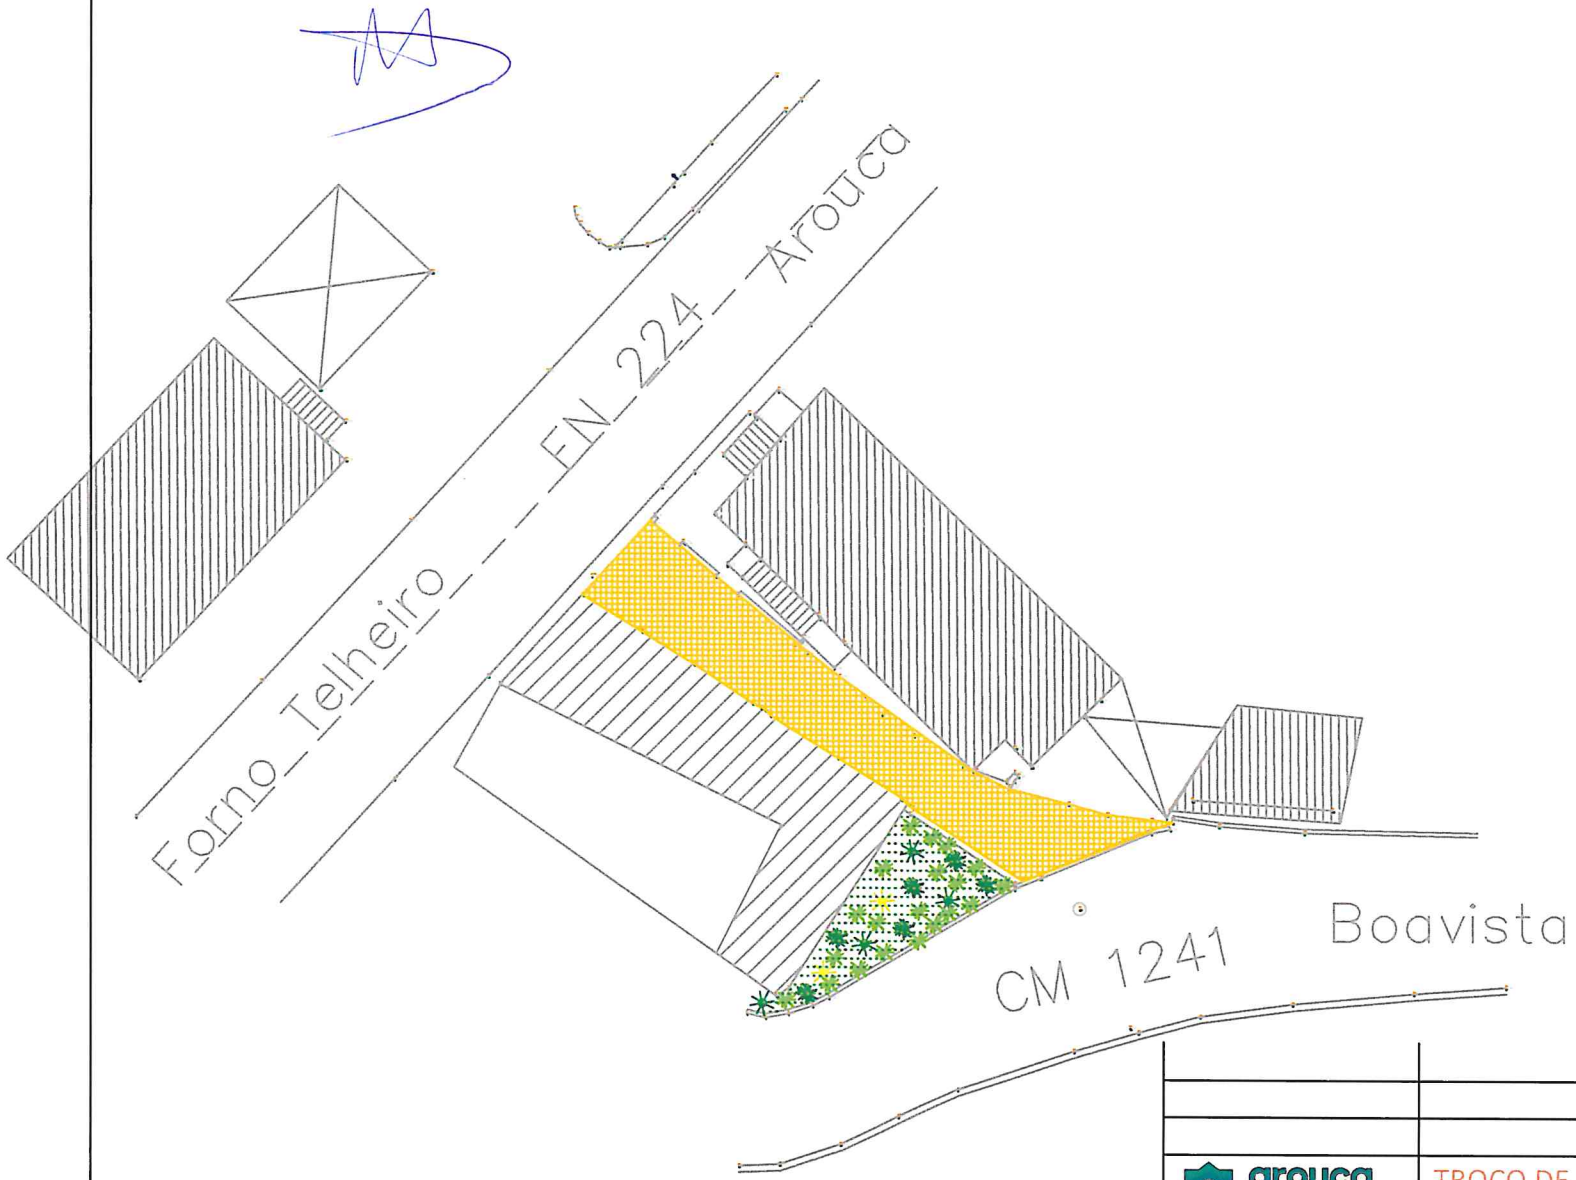

Àrea=67.00m2

arouca câmara municipal

DIVISÃO DE PLANEAMENTO E OBRAS

Praça do Município · 4540-100 Arouca
T. 256 940 220 · F. 256 943 045
www.cm-arouca.pt · geral@cm-arouca.pt

TROÇO DE CAMINHO PÚBLICO

MEDIÇÃO DE ÁREA

Desenho: AR 00.00

Descrição: CASINHA - STA. EULÁLIA

Escala: 1/200

Ficheiro: AR_EP_00_00_PLG_00.DWG

Classificação: TIPO DE DESENHO
SUB TIPO DE DESENHO

Data: 2024.02.29