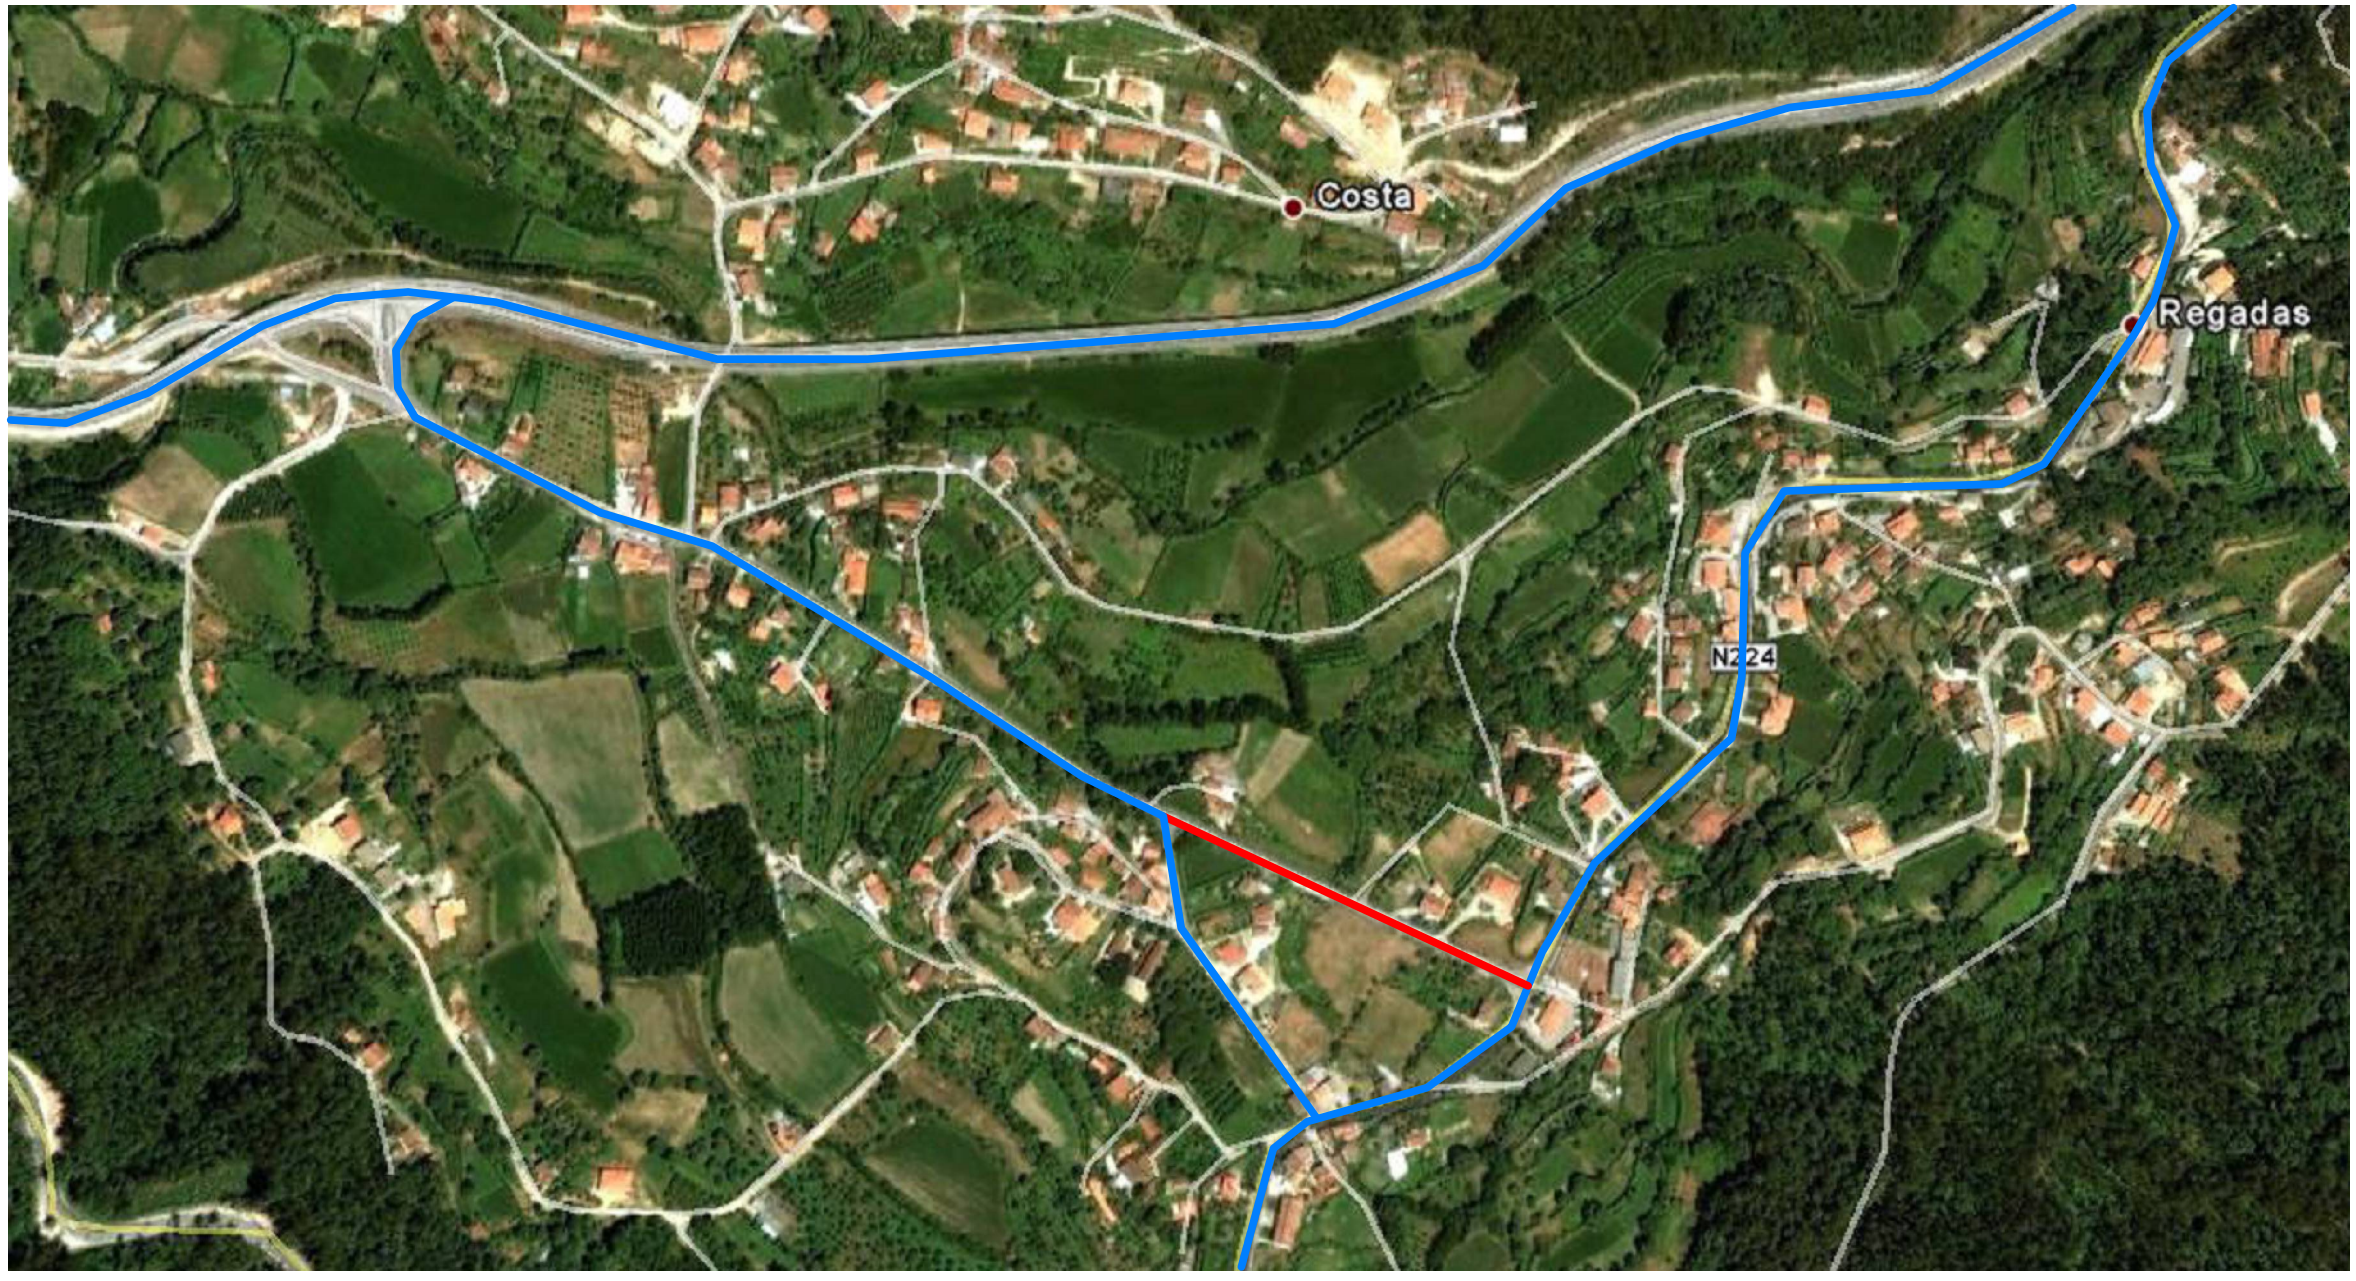

LEGENDA	REQUALIFICAÇÃO DOS TROÇOS DESCLASSIFICADOS - E.N. 326 - TROÇO SEMRIAS/FONTE - C.M. AROUCA
TROÇO A INTERVIR	1ª FASE - ANEXO I
DESVIOS	PLANO DE SINALIZAÇÃO TEMPORÁRIO